

Canton de Berne
Commune de Tavannes



PLAN D'AMENAGEMENT LOCAL (PAL)



Information et participation de la population (IPP)

Modification du PAL

création ZPO « Peute Rive »

Plan des zones d'affectation (PZA)

1:2'000

ATB SA
Ingénieurs-conseils SIA USIC

Promenade 22 - 2720 Tramelan
Tél 032 487 59 77 - Fax 032 487 67 65
tramelan@atb-sa.ch - www.atb-sa.ch

N° dossier 2361.10

N° plan 10

Format 30 x 63 cm

Date	Projet	Dessin	Contrôle
06.05.2024	ALG	es	YR

Légende:

A titre prescriptif

Zones bâties / Zones à bâtir:

- H2 Zone d'Habitation 2
- C Zone Centre
- M2 Zone Mixte 2
- M2PB Zone Mixte 2 Prés Bernard
- A Zone d'Activités

Autres zones:

- ZV Zone de Verdure
- ZCF Zone destinée aux Constructions et installations sur le domaine Ferroviaire

Périmètres:

- II Degré de Sensibilité au bruit (DS)
- ZPO Zone de Planification Obligatoire
- EB/ES Périmètre de Protection des Sites (PPS) et des Structures (PPSt)
- P/E Périmètre / Ensemble ISOS


"Objets" / éléments naturels

- Cours d'eau enterré

A titre indicatif

- Monument digne de protection
- Monument digne de conservation
- NQTP Niveau de Qualité de la desserte par les Transports Publics

PZA Version adoptée par l' AM le 13.12.2021

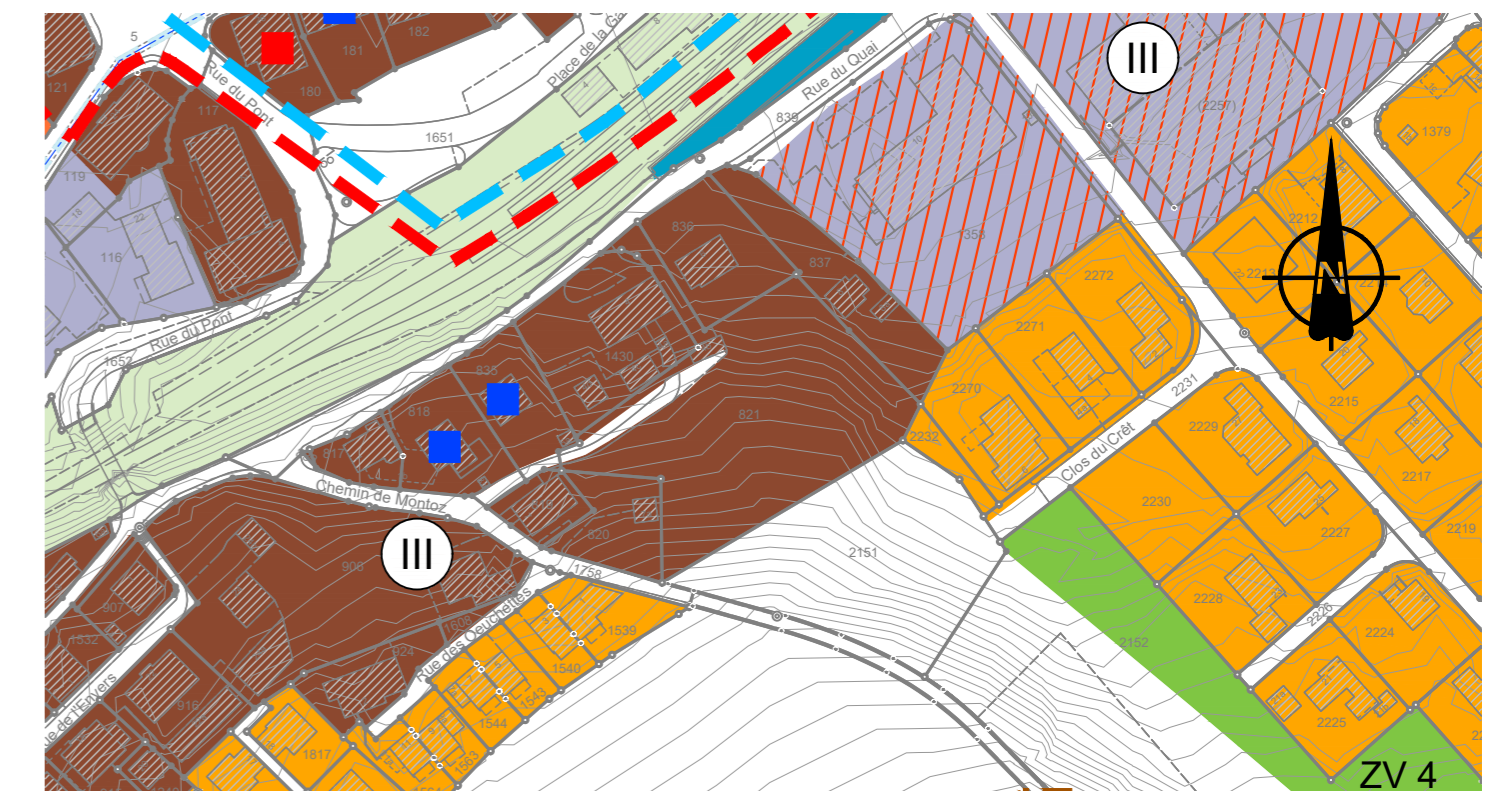

Création ZPO B "Peute Rive" - 06.05.2024

